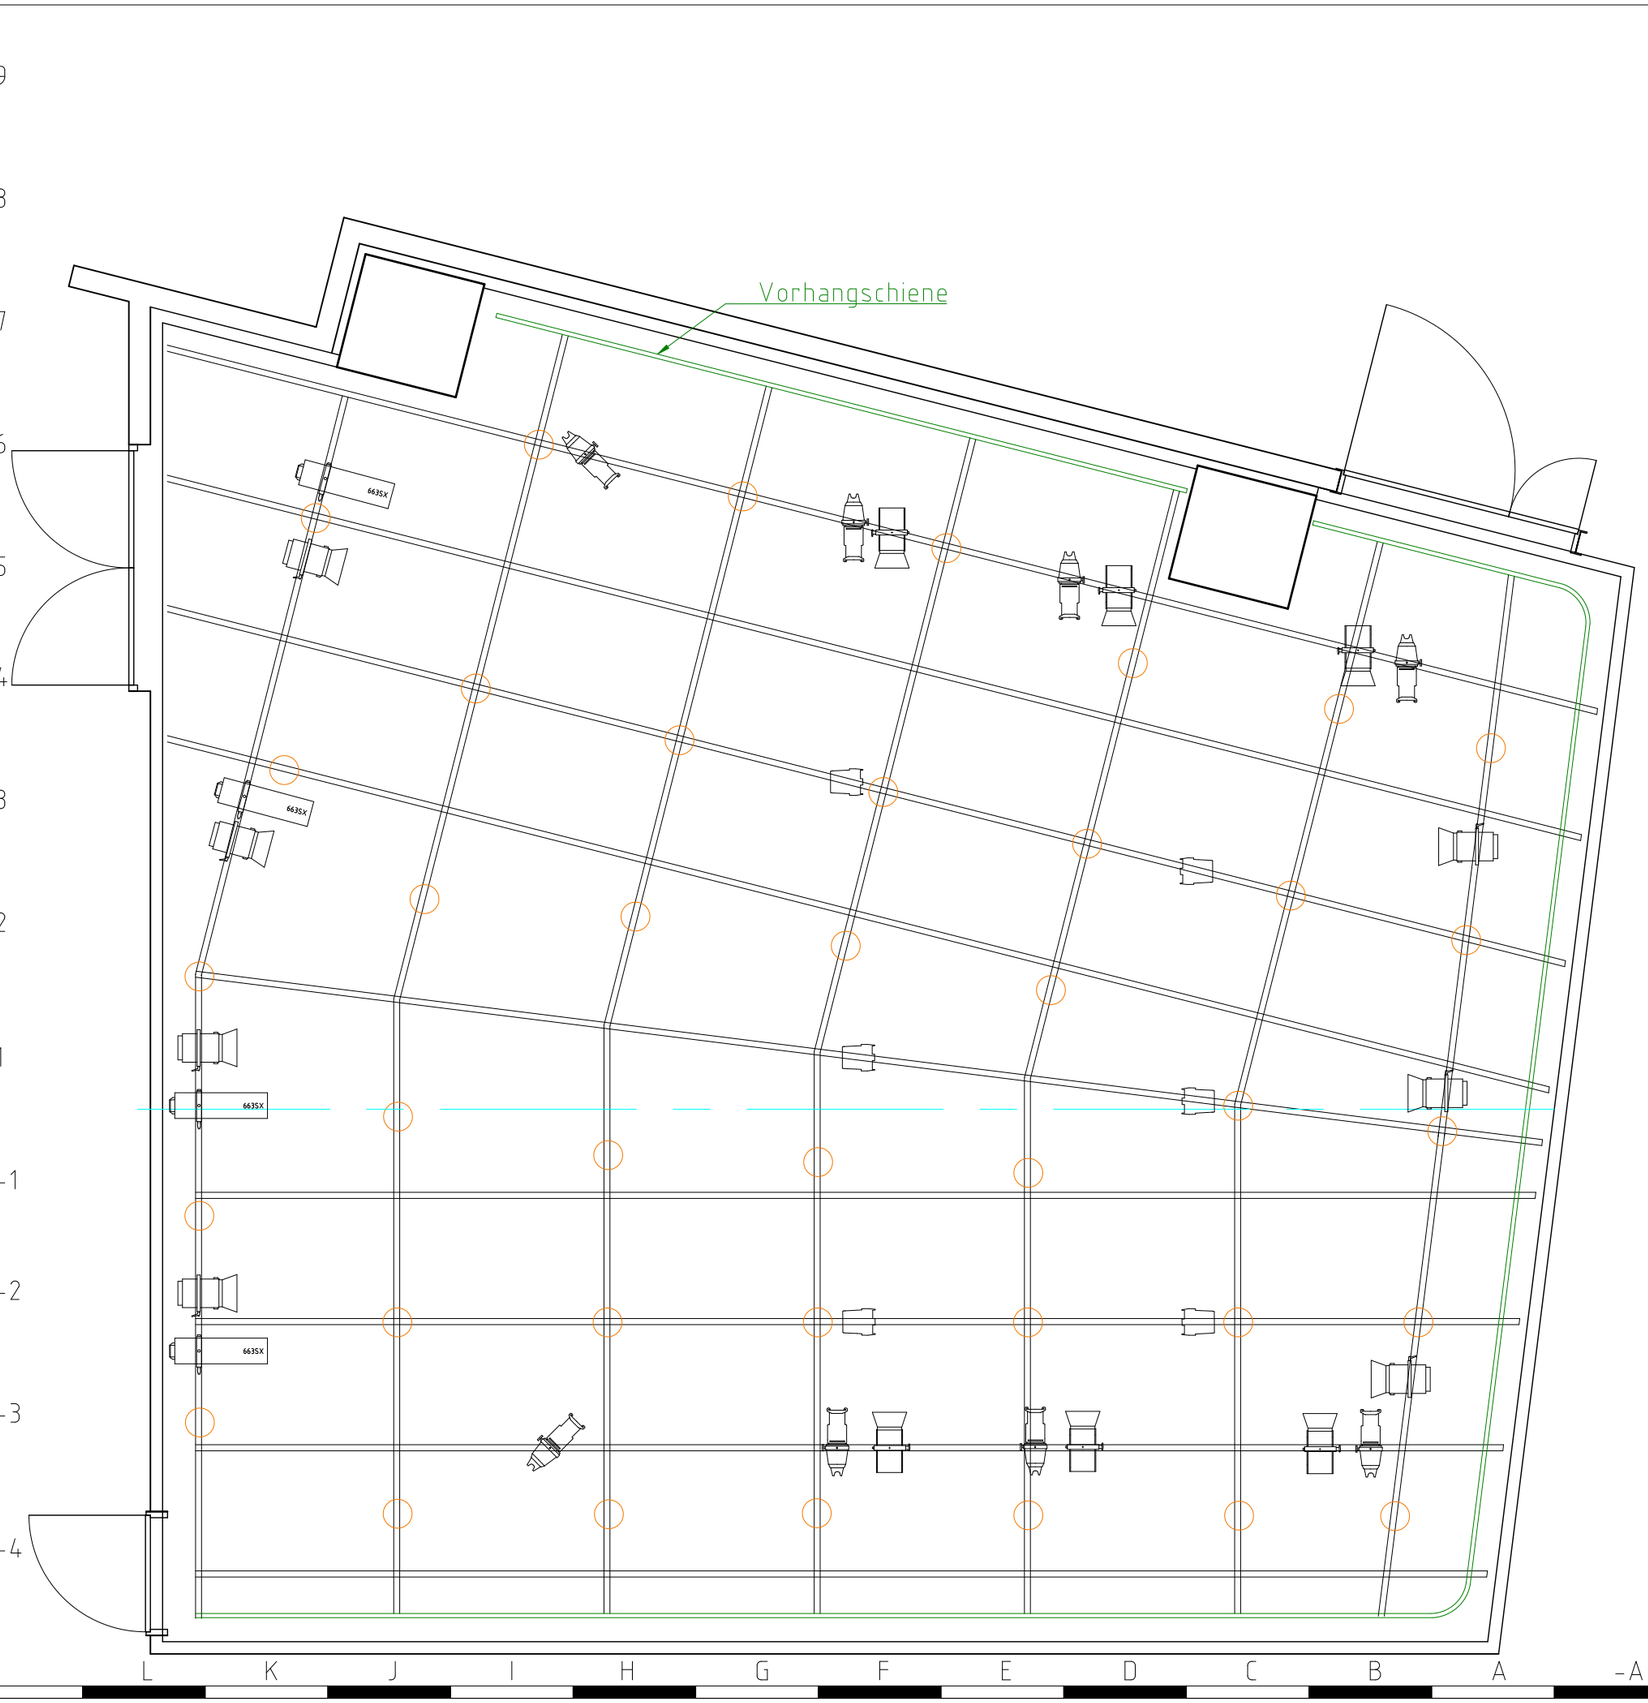

GLP S350 Spot

GLP S350 Wash

ARRI L10-C

ARRI L7-C V2

ARRI Baby
Spot 1kW

Rank Strand
Alto 2kW PC

Rank Strand
PC Cantata 1,2 kW

ETC S4
Lustre+

Robert Juliat
ZEP2 663SX2

Robert Juliat
Charles 963SX

ETC D40
Lustre+

PAR 64 CP60

PAR 64 CP61

PAR 64 CP62

PAR 64 CP60
Short Nose

PAR 64 CP61
Short Nose

PAR 64 CP62
Short Nose

Pinspot PAR 36

PAR 16

Robert Juliat
Dalis 863 Rampe

Robert Juliat
Dalis 864 Rampe

Theatro Diluvio
Fluter 1,2kW

Leuchtstoff
dimmbar
VIP90, 58W

Look Solution
ViperNT
Nebelmaschiene

Look Solution
Unique 2.1 Hazer

Arbeitslicht

Ort:
FFT KAP1 Bühne 2

Datei:
kl_S_DS_Standartlicht

Rev. Nr.: 1_1

Massstab: 1:50

Zeichnungsdatum FFT:
31. August 2021

Produktionstitel:

Produktionsgruppe:

Produktionsdatum:

Zeichnungsdatum
Produktion:

Rev. Nr.:

Anzahl Lampen:

7x ARRI L7-C V2

6x Rank Strand
PC Cantata 1,2 kW

8x ETC S4
Lustre+

6x ETC D40
Lustre+

4x Robert Juliat
ZEP2 663SX2